


勘测定界图

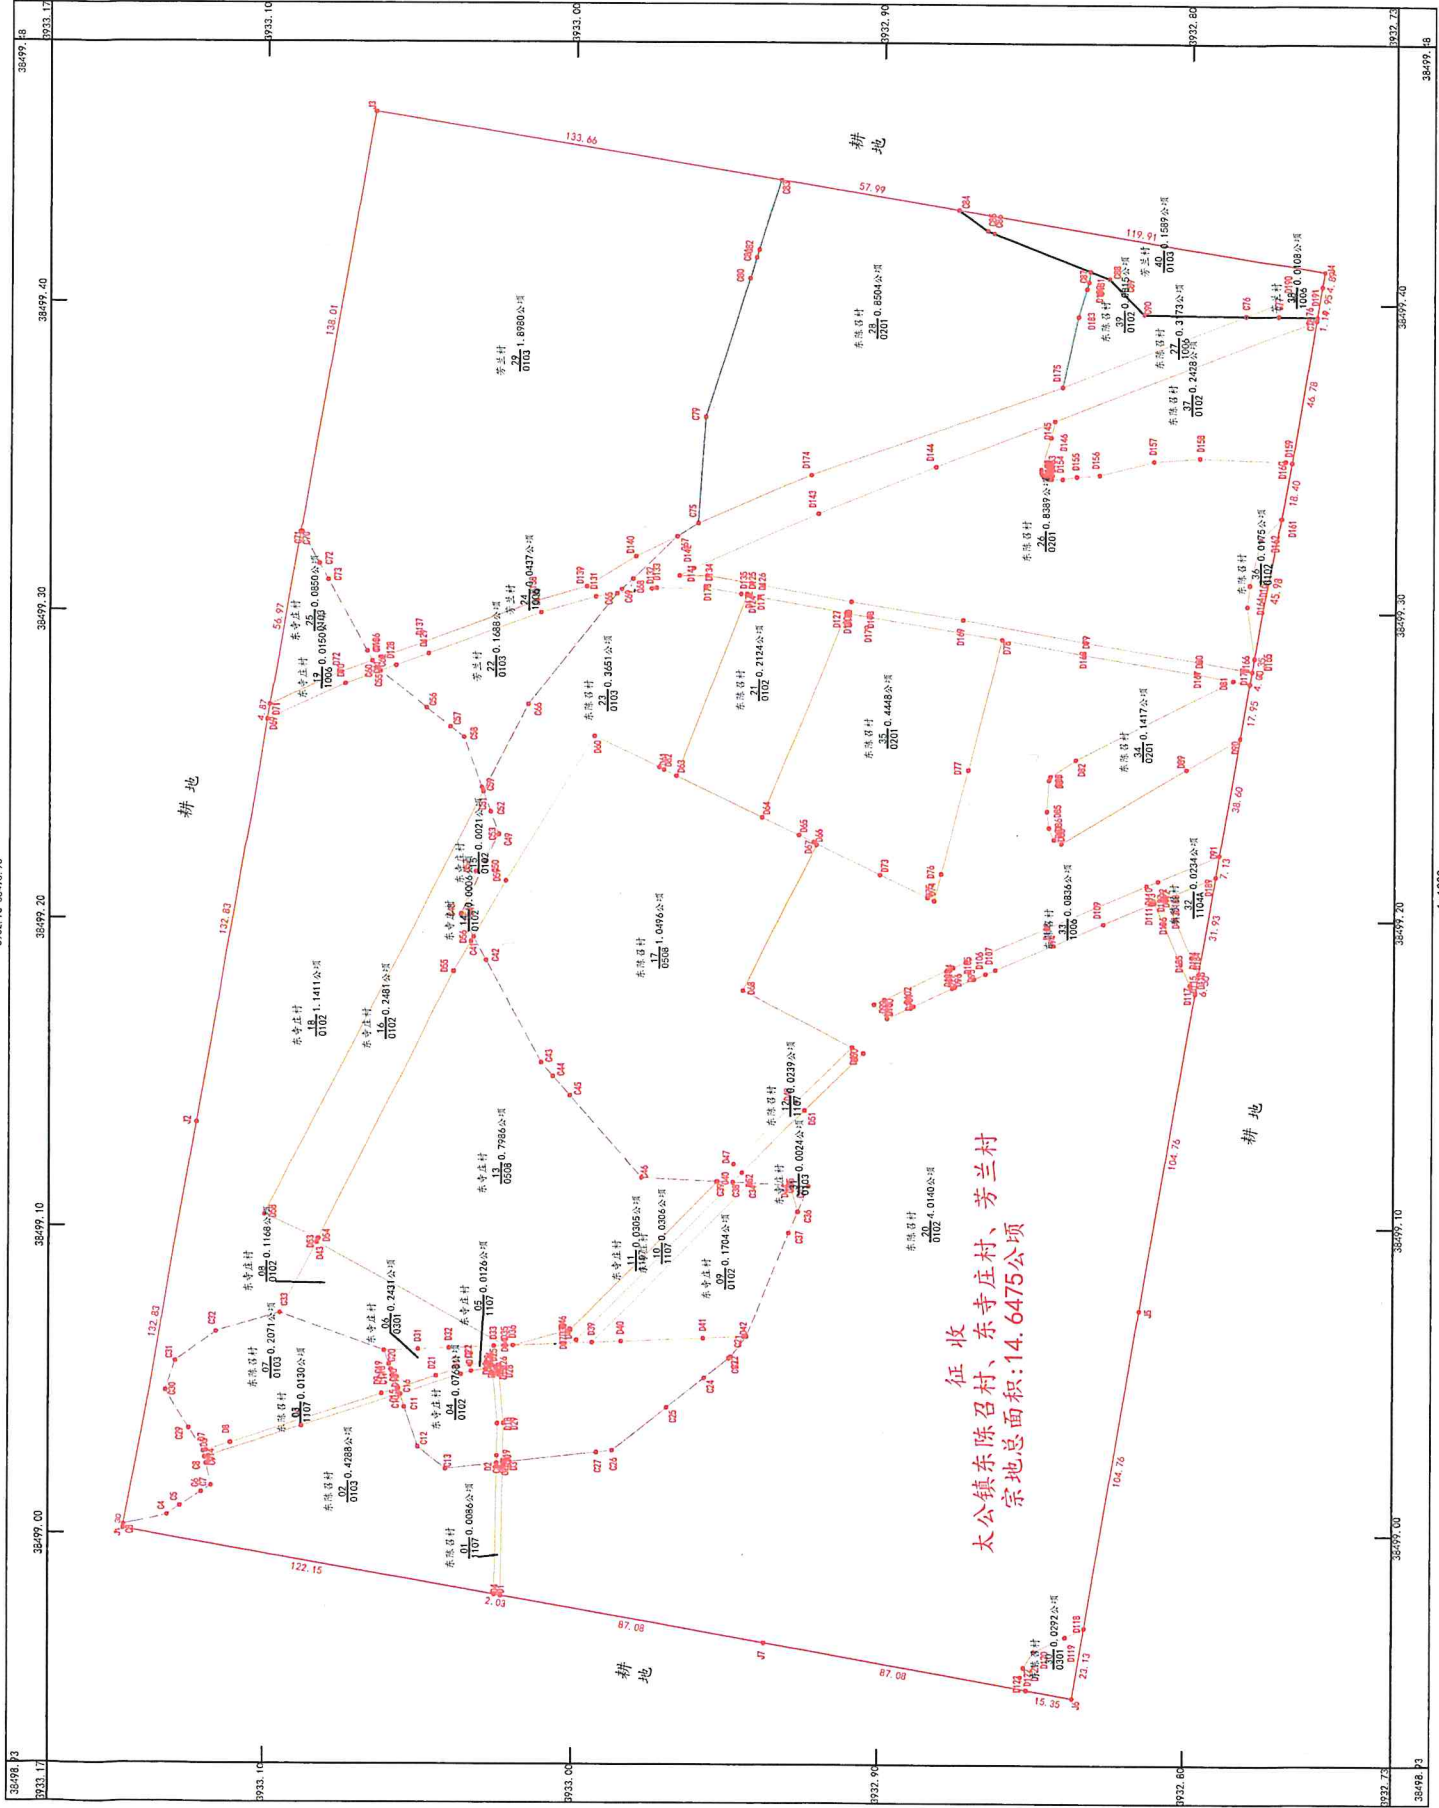

征收  
东陈召村、东寺庄村、芳兰村  
宗地总面积:14.6475公顷

1:1000

2000国家大地坐标系  
1985国家高程基准  
2017年版国家计算机地图

卫旌市测绘队